

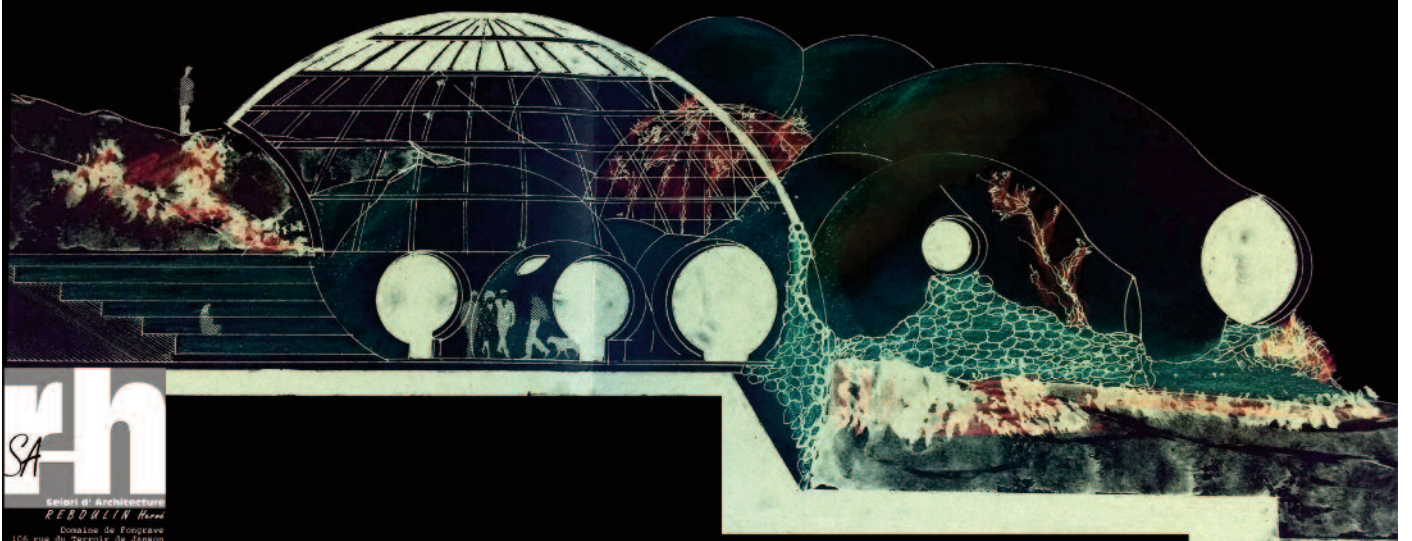


CENTRE Archipel 1987
Rencontres des cultures Méditerranéennes
Théâtres sur mer 06

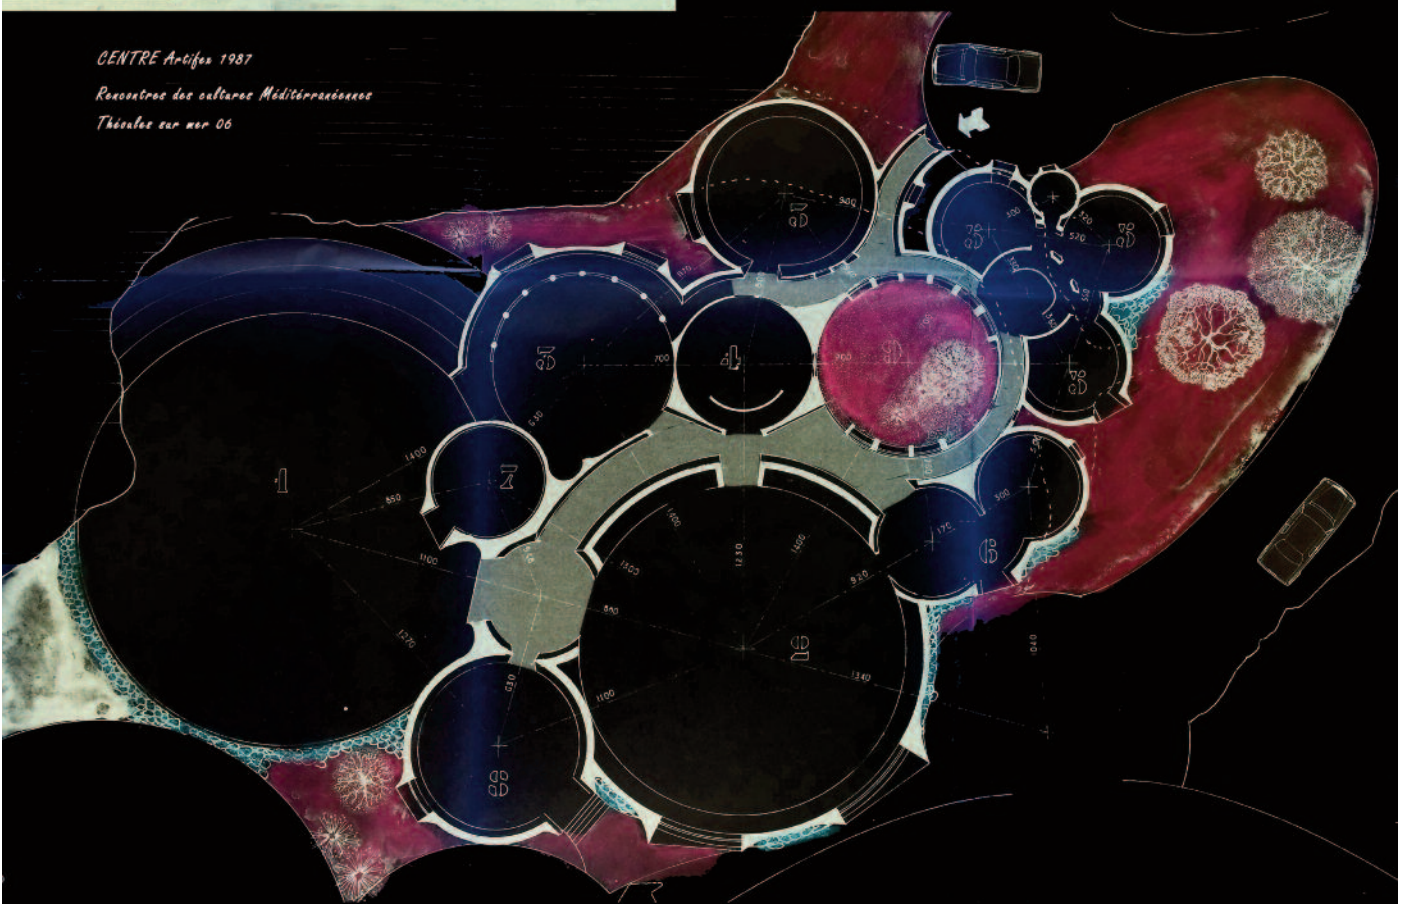


SA
REBOULIN
 SA
 Bureau d'Architecture
 REBOULIN Associés
 Domaine de l'Empyrée
 106 rue du Théâtre de Janson
 13200 Salon de Provence
 Tél. 04 91 54 35 17
 Fax 04 91 54 35 17
 01 51 51 54 00 16
 ordre des architectes: 25 976

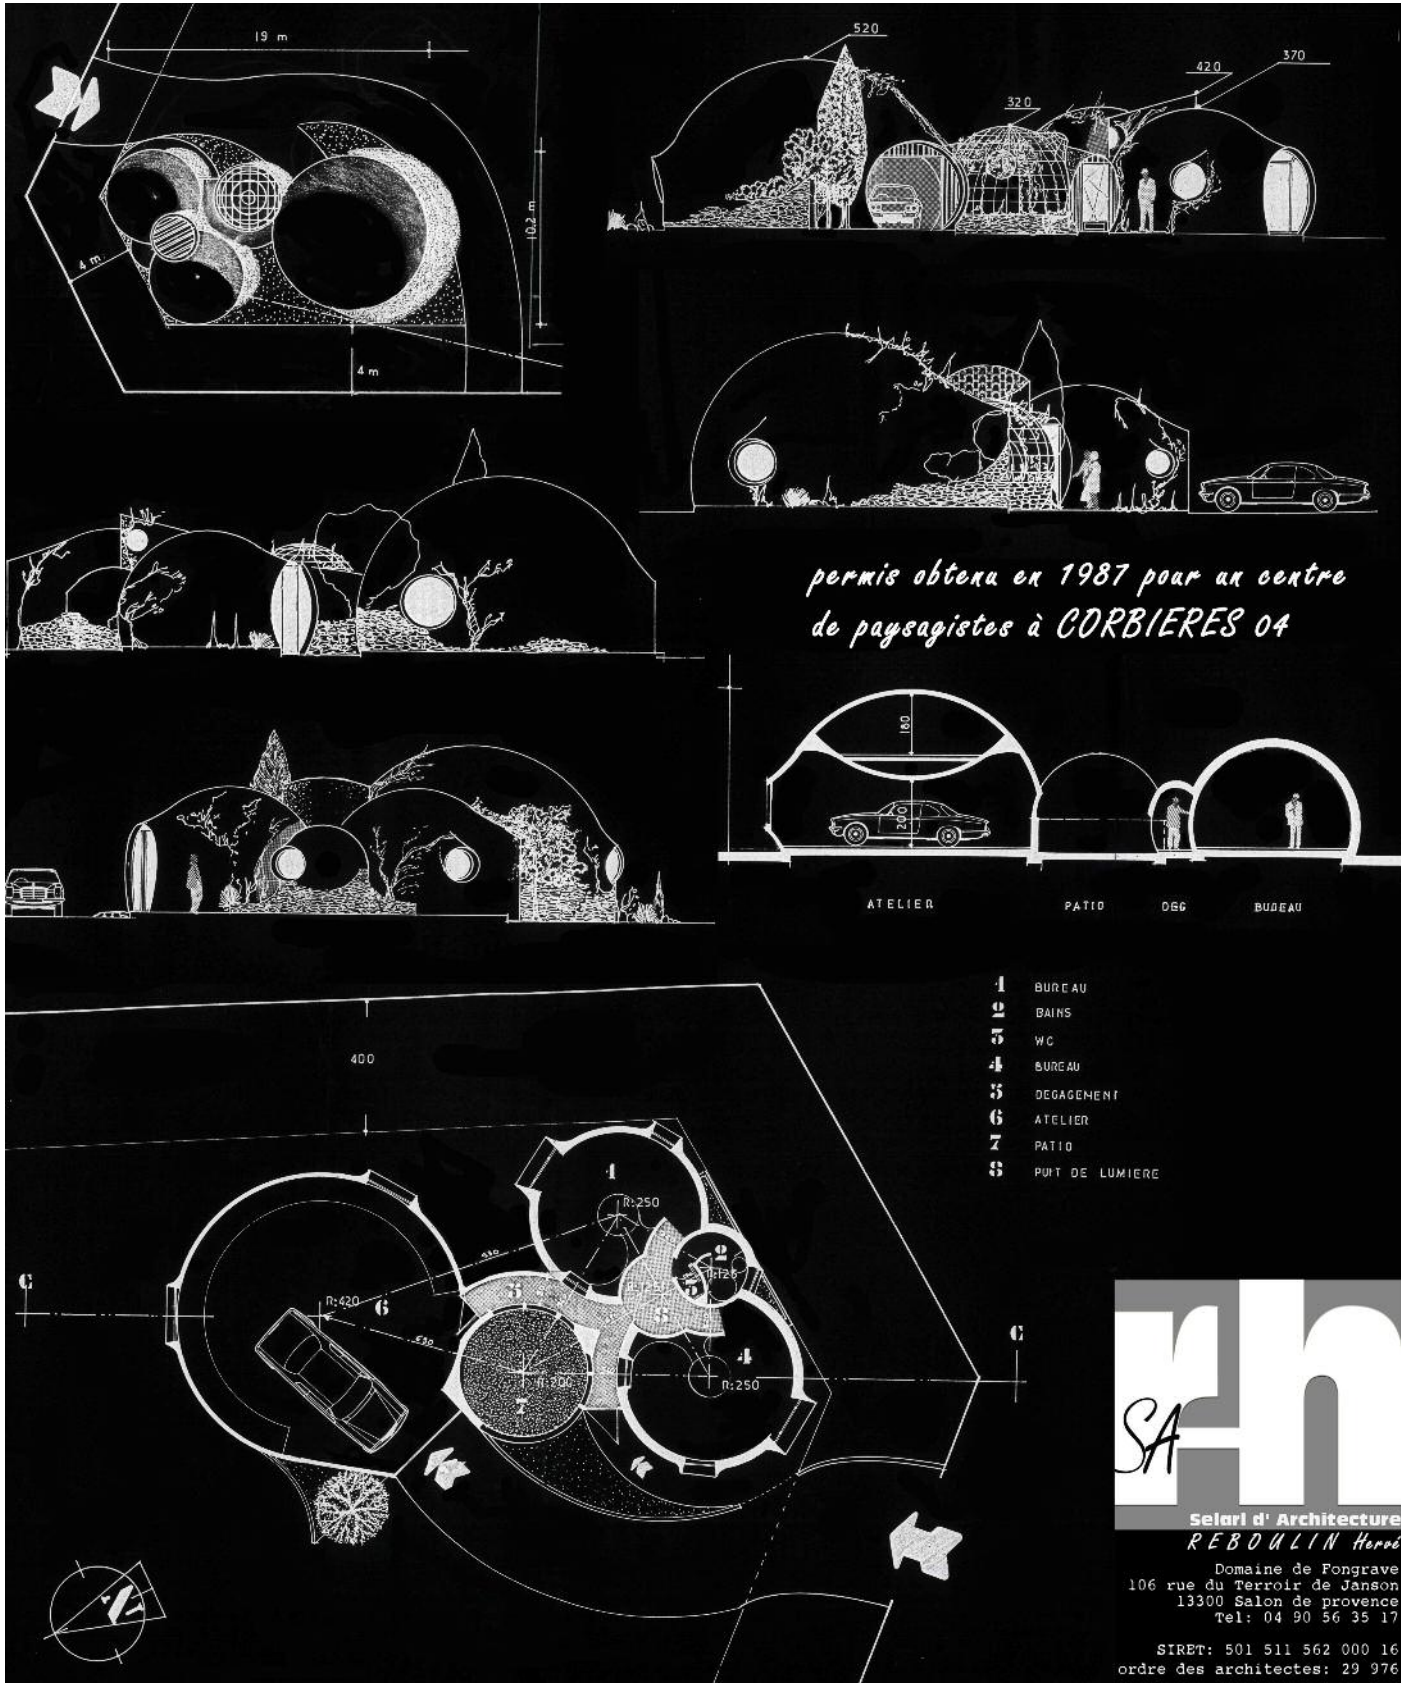


- 1 BUREAU
- 2 BAINS
- 3 WC
- 4 BUREAU
- 5 DEGAGEMENT
- 6 ATELIER
- 7 PATIO
- 8 PUIT DE LUMIERE



Selari d'Architecture
REBOULIN Hervé
 Domaine de Fongrave
 106 rue du Terroir de Janson
 13300 Salon de provence
 Tel: 04 90 56 35 17
 SIRET: 501 511 562 000 16
 ordre des architectes: 29 976

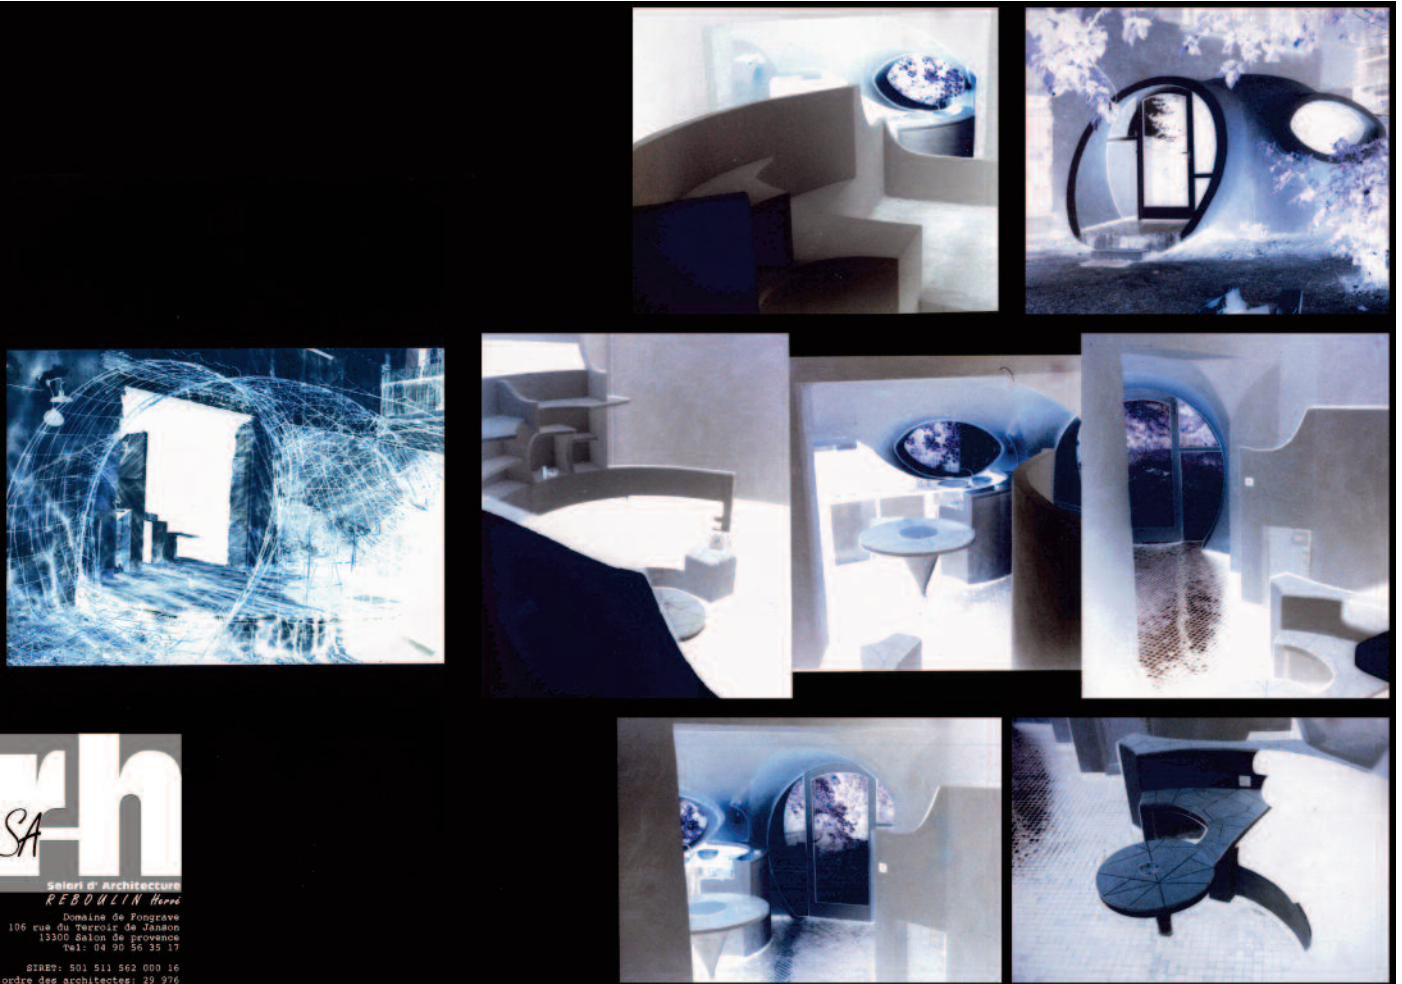


SA
SA
 Selari d' Architecture
REBOULIN Hervé
 Domaine de Fongrave
 106 rue du Terroir de Janson
 13300 Salon de provence
 Tel: 04 90 56 35 17
 SIRET: 501 511 562 000 16
 ordre des architectes: 29 976

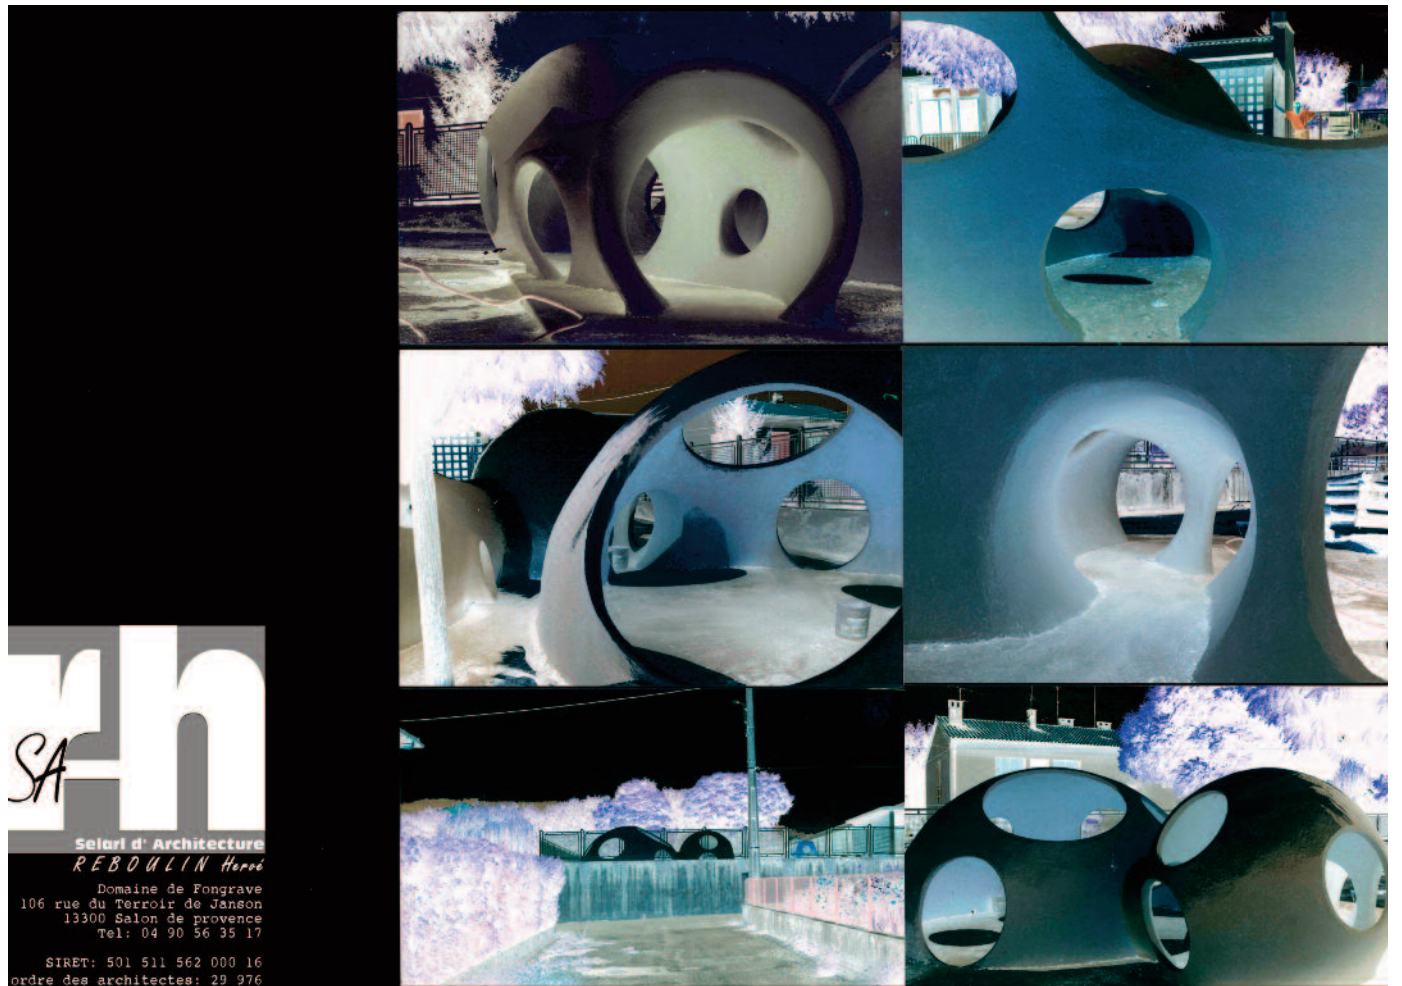

SA
SA
 Selari d' Architecture
REBOULIN Hervé
 Domaine de Fongrave
 106 rue du Terroir de Janson
 13300 Salon de provence
 Tel: 04 90 56 35 17
 SIRET: 501 511 562 000 16
 ordre des architectes: 29 976




Conception Hervé REBOULIN
 Réalisation Antonio BENINCA
 Permis obtenu en 1991 à VARAQUES 83

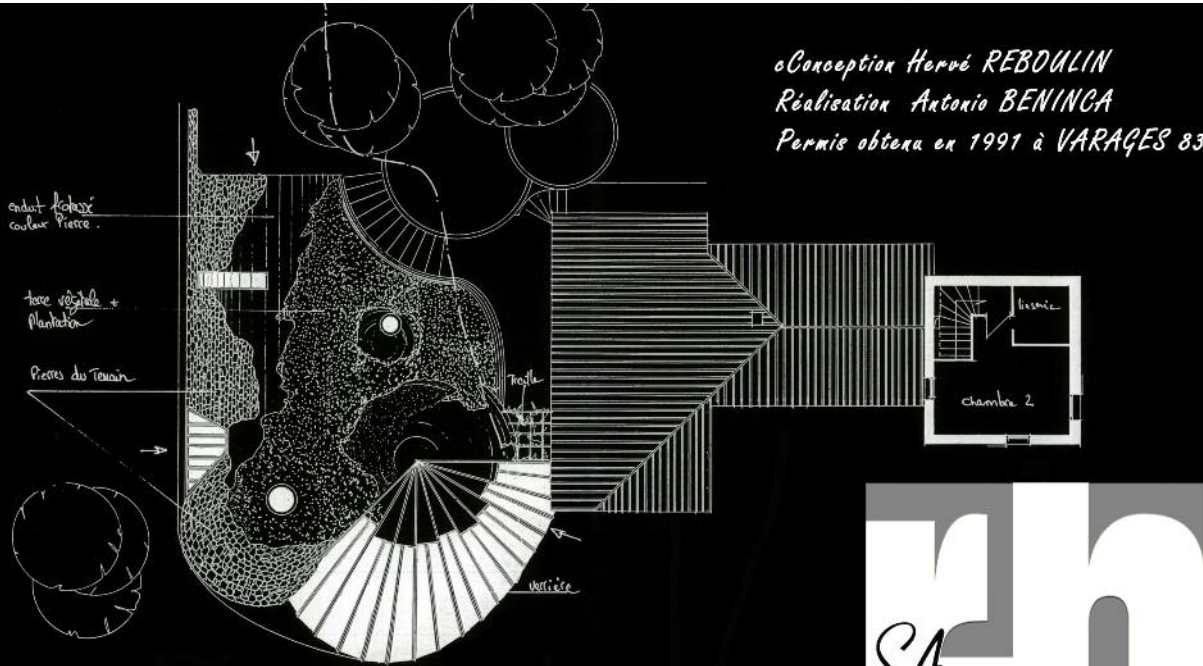

Selari d'Architecture
 REBOULIN Hervé

Domaine de Fongrave
 106 rue du Terroir de Janson
 13300 Salon de Provence
 Tel: 04 90 56 35 17

SIRET: 501 511 562 000 16
 ordre des architectes: 29 976

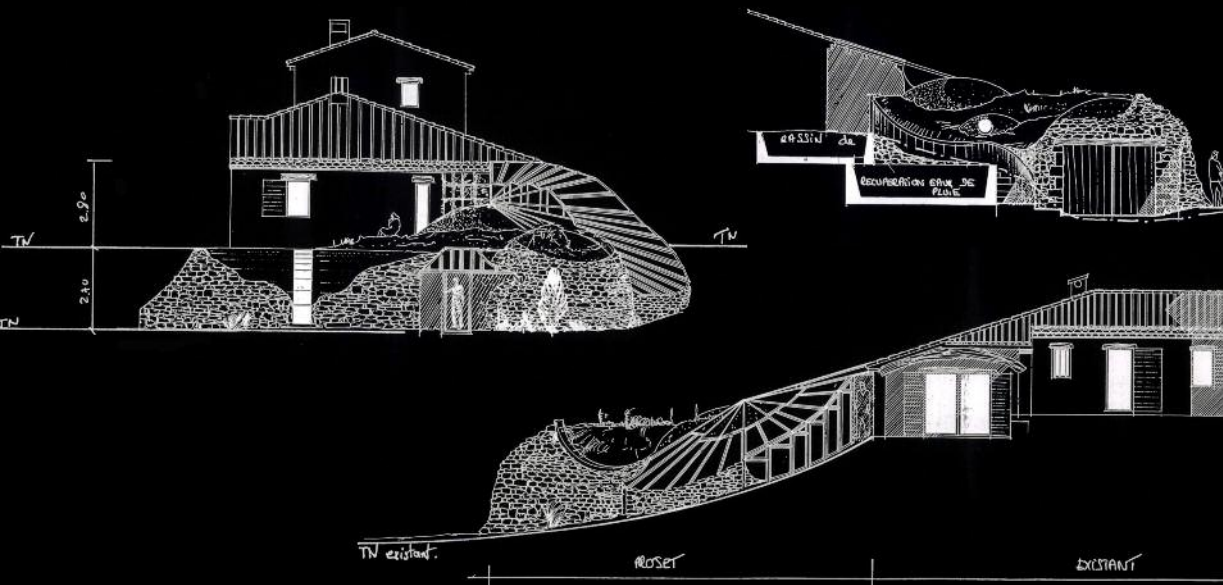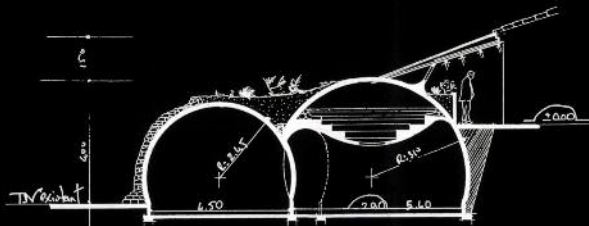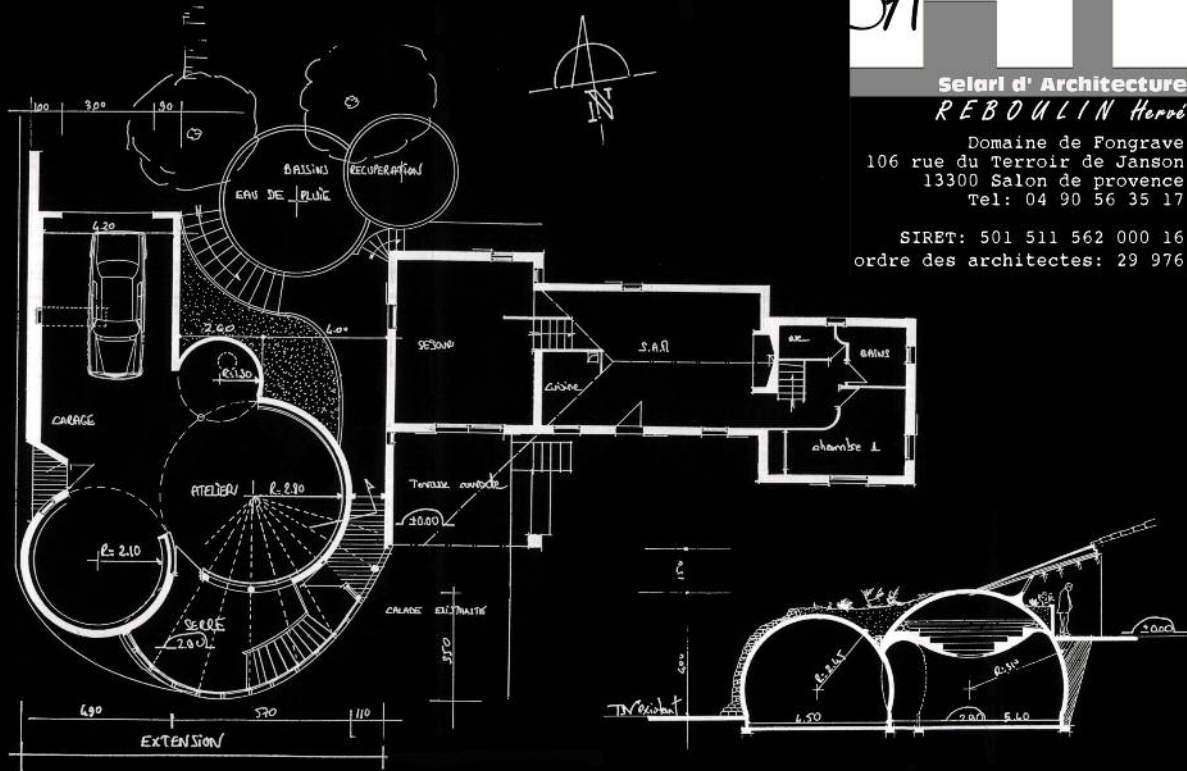

SA **h**

BORIE-BULLE 1986

SA **h**
100 rue de Valenciennes
75013 Paris
Téléphone 01 47 35 35 35
Fax 01 47 35 35 35
Site web : www.sa-h.com

